


RPZUT PIĘTRA  
STAN PROJEKTOWANY  
SKALA 1:100

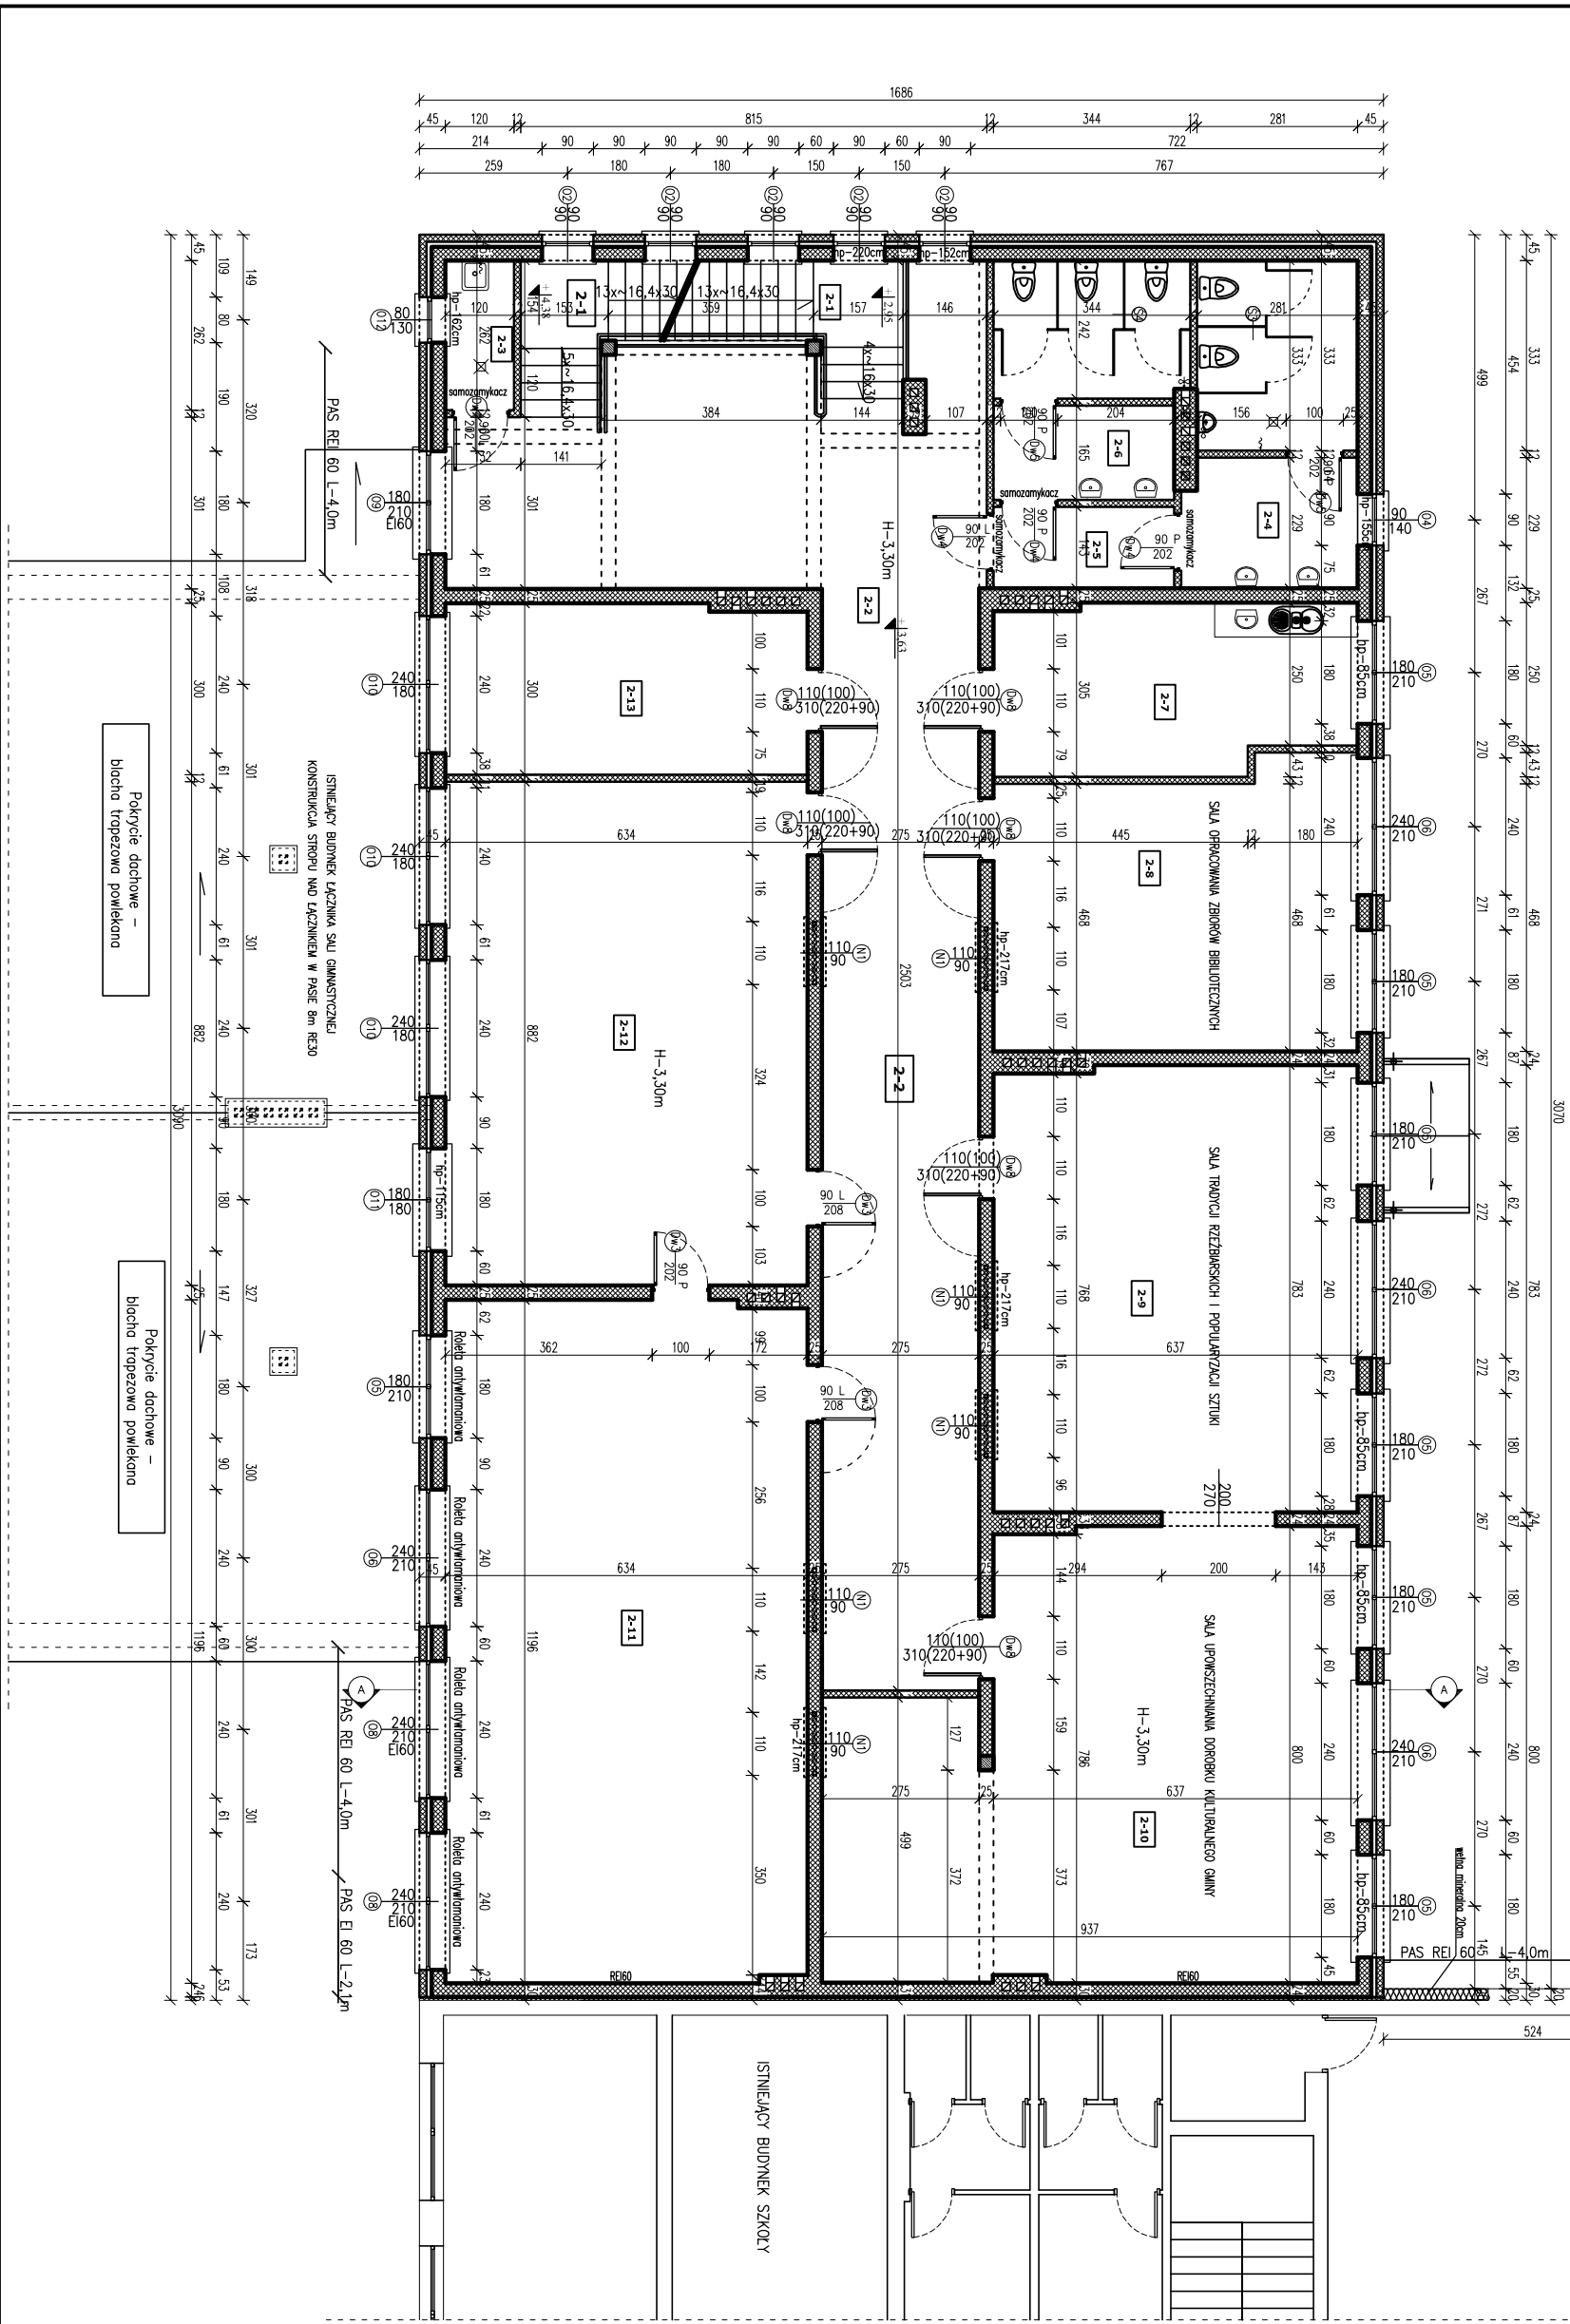

BILANS POWIERZCHNI			
NR. POL.	NAZWA POWIERZCHNI	ROZDZIAŁ	POW. [m <sup>2</sup> ]
2-1	Kuchnia szkolna	Gres	26,96
2-2	Komunikacja	Gres	90,63
2-3	Pom. porządkowe	Gres	3,14
2-4	WC myśkie	Terkotio	16,39
2-5	Komunikacja	Terkotio	4,52
2-6	WC domskie	Terkotio	13,61
2-7	Pom. socjalne	Gres	18,14
2-8	Sala opozycjona zbiorów	Gres	30,80
2-9	Sala trojcy rozbiorek	Gres	48,61
2-10	Sala upowsz. dorobku kultur	Gres	65,27
2-11	Sala multimedialna	Gres	75,52
2-12	Szynklnia	Gres	55,92
2-13	Pom. dyrektora	Gres	18,76
RAZEM Powierzchnia użytkowa piętra			469,27
RAZEM Powierzchnia wewnętrzna piętra			480,92
RAZEM Powierzchnia całkowita piętra			517,20